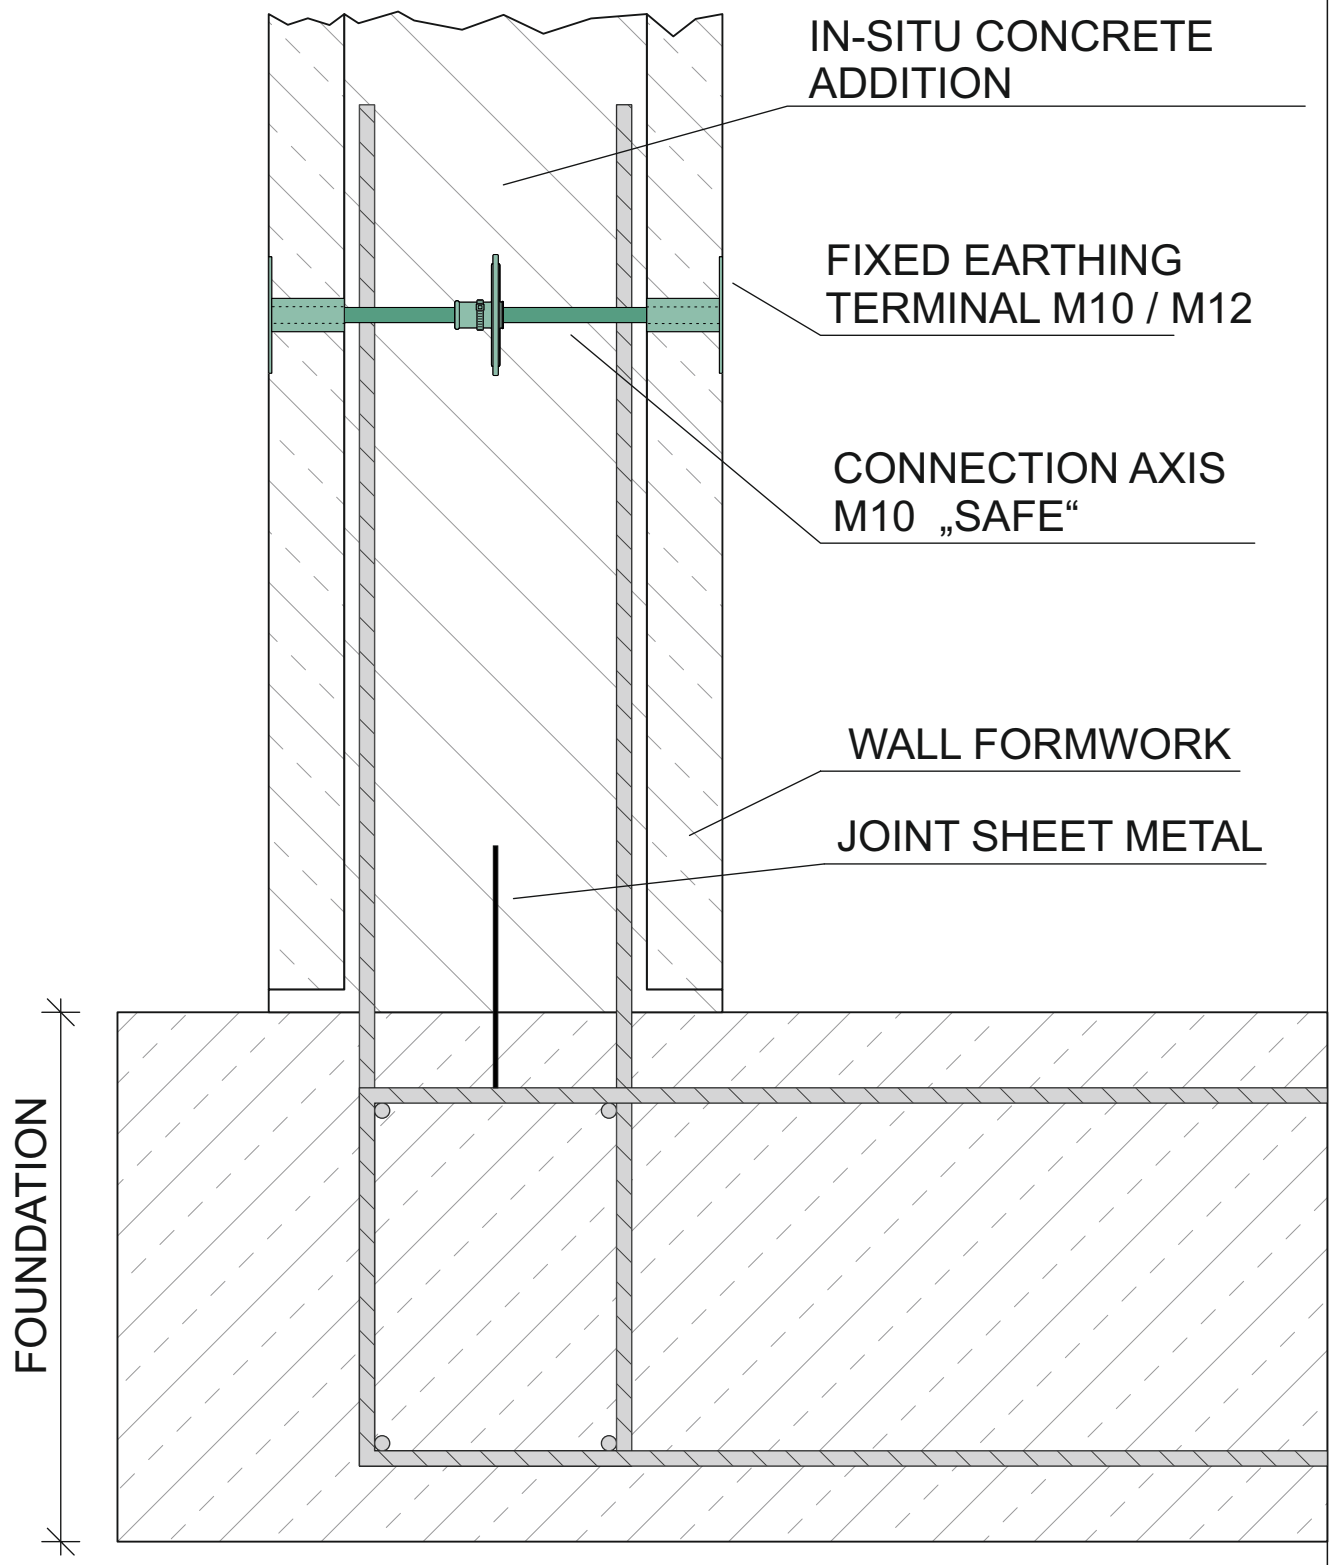

FIXED EARTHING TERMINAL M10 / M12 / CONNECTION AXIS M10 „Safe“ in precast wall

Planning information:

scale: 1:5
unit of measurement: mm
status: 16.09.2021

Product information:

article number: 100187
100360 - 100390
Product information at www.mastertec.eu

MASTERTEC GmbH & Co. KG
special articles for reinforced construction

Gewerbegebiet Unterhaid
Im Maintal 13
D-96173 Oberhaid

Tel: +49 (0) 9503 / 5047-0
Fax: +49 (0) 9503 / 5047-20
Mail: info@mastertec.eu
Web: www.mastertec.eu

MASTERTEC