


# MASTER - RING / MULTI / MEHRFACH / BLINDSTOPFEN

WASSER-  
SEITE

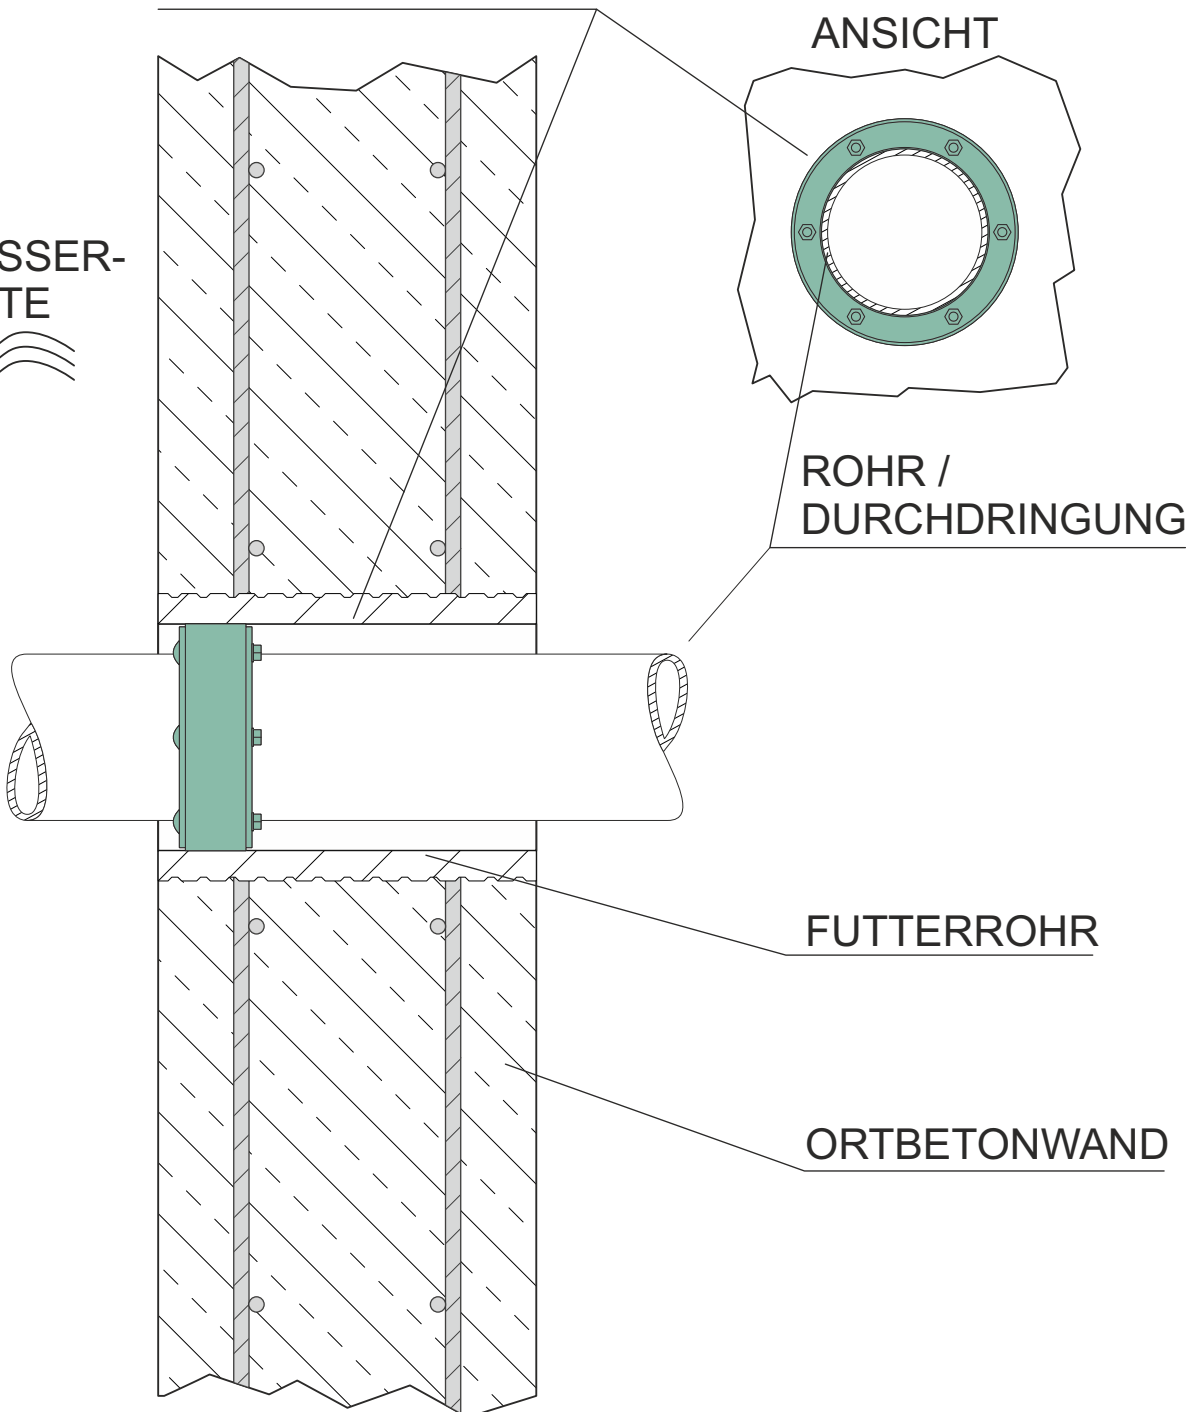

ANSICHT

ROHR /  
DURCHDRINGUNG

FUTTERROHR

ORTBETONWAND

## MASTER - RING / MULTI / MEHRFACH / BLINDSTOPFEN in Futterrohr Ortbeton

### Planungsinformationen:

Maßstab: 1:5  
Maßeinheit: mm  
Stand: 09.11.2020  
Gez. von: aw

### Produktinformationen:

Artikelnummer: 120080 - 120270  
120410 - 120550  
Produktinformationen unter  
[www.mastertec.eu](http://www.mastertec.eu)

## MASTERTEC GmbH & Co. KG Spezialartikel für den Stahlbetonbau

Gewerbegebiet Unterhaid  
Im Maintal 13  
D-96173 Oberhaid

Tel: +49 (0) 9503 / 5047-0  
Fax: +49 (0) 9503 / 5047-20  
Mail: [info@mastertec.eu](mailto:info@mastertec.eu)  
Web: [www.mastertec.eu](http://www.mastertec.eu)

