


MASTER - RING / MULTI / MEHRFACH / BLINDSTOPFEN

WASSER-
SEITE

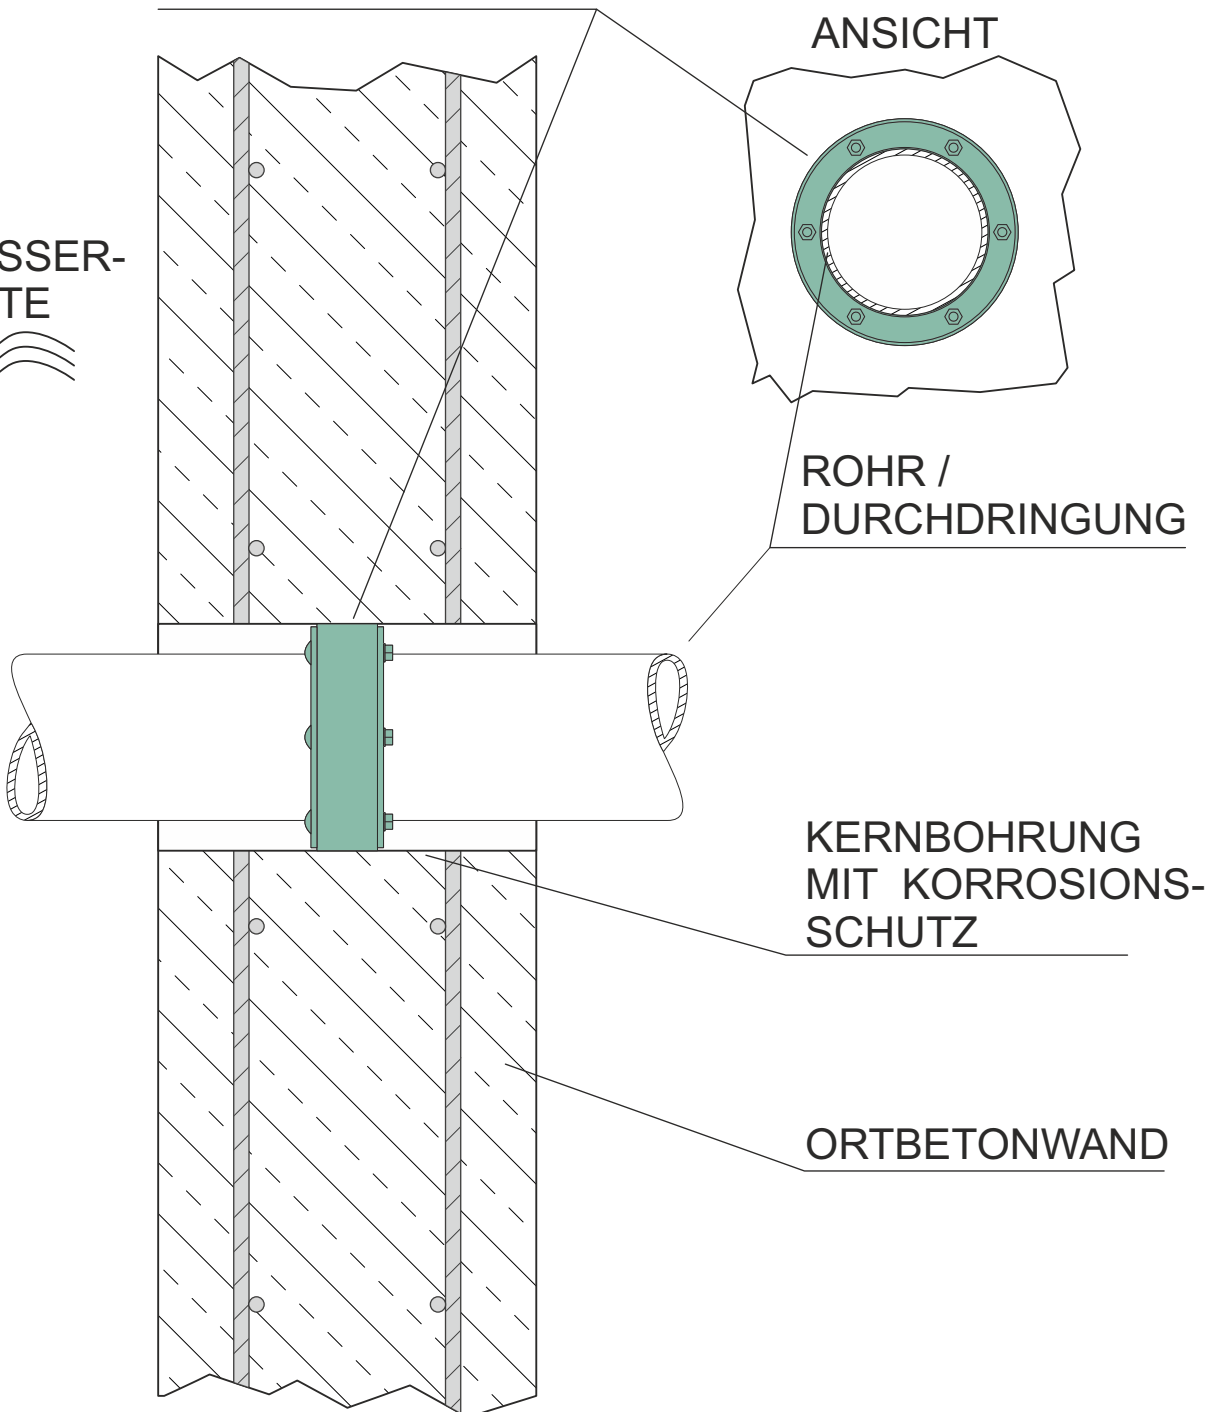

MASTER - RING / MULTI / MEHRFACH / BLINDSTOPFEN in Kernbohrung Ortbeton

Planungsinformationen:

Maßstab: 1:5
Maßeinheit: mm
Stand: 09.11.2020
Gez. von: aw

Produktinformationen:

Artikelnummer: 120080 - 120270
120410 - 120550
Produktinformationen unter
www.mastertec.eu

MASTERTEC GmbH & Co. KG Spezialartikel für den Stahlbetonbau

Gewerbegebiet Unterhaid
Im Maintal 13
D-96173 Oberhaid

Tel: +49 (0) 9503 / 5047-0
Fax: +49 (0) 9503 / 5047-20
Mail: info@mastertec.eu
Web: www.mastertec.eu

